


1 2 3 4 5 6 7 8

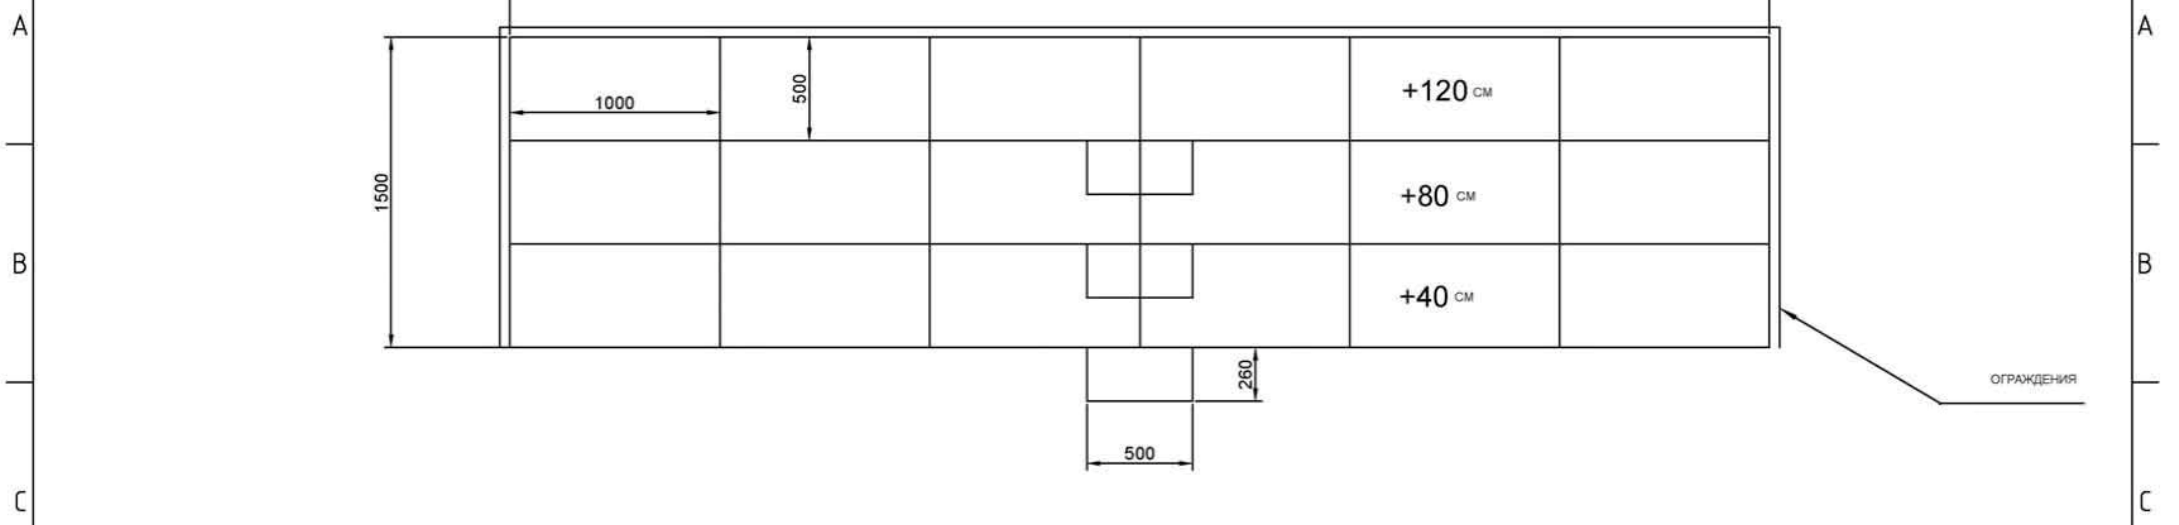

1500

6000

1000

500

+120 CM

+80 CM


+40 CM

260

500

ОГРАЖДЕНИЯ

ВИД СБОКУ

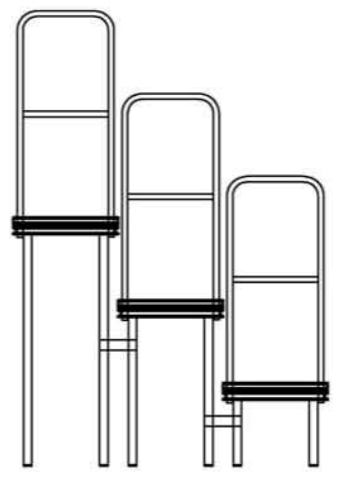

SVE-MAX GmbH WWW.CHOR.SVE-MAX.COM +7 495 646 86 79		МАСШТАБ 1:25
ХОРОВОЙ СТАНОК ПРЯМОЙ прямоугольные модули 100 x 50 см рассчитан на установку 48 артистов		

1 2 3 4 5 6 7 8